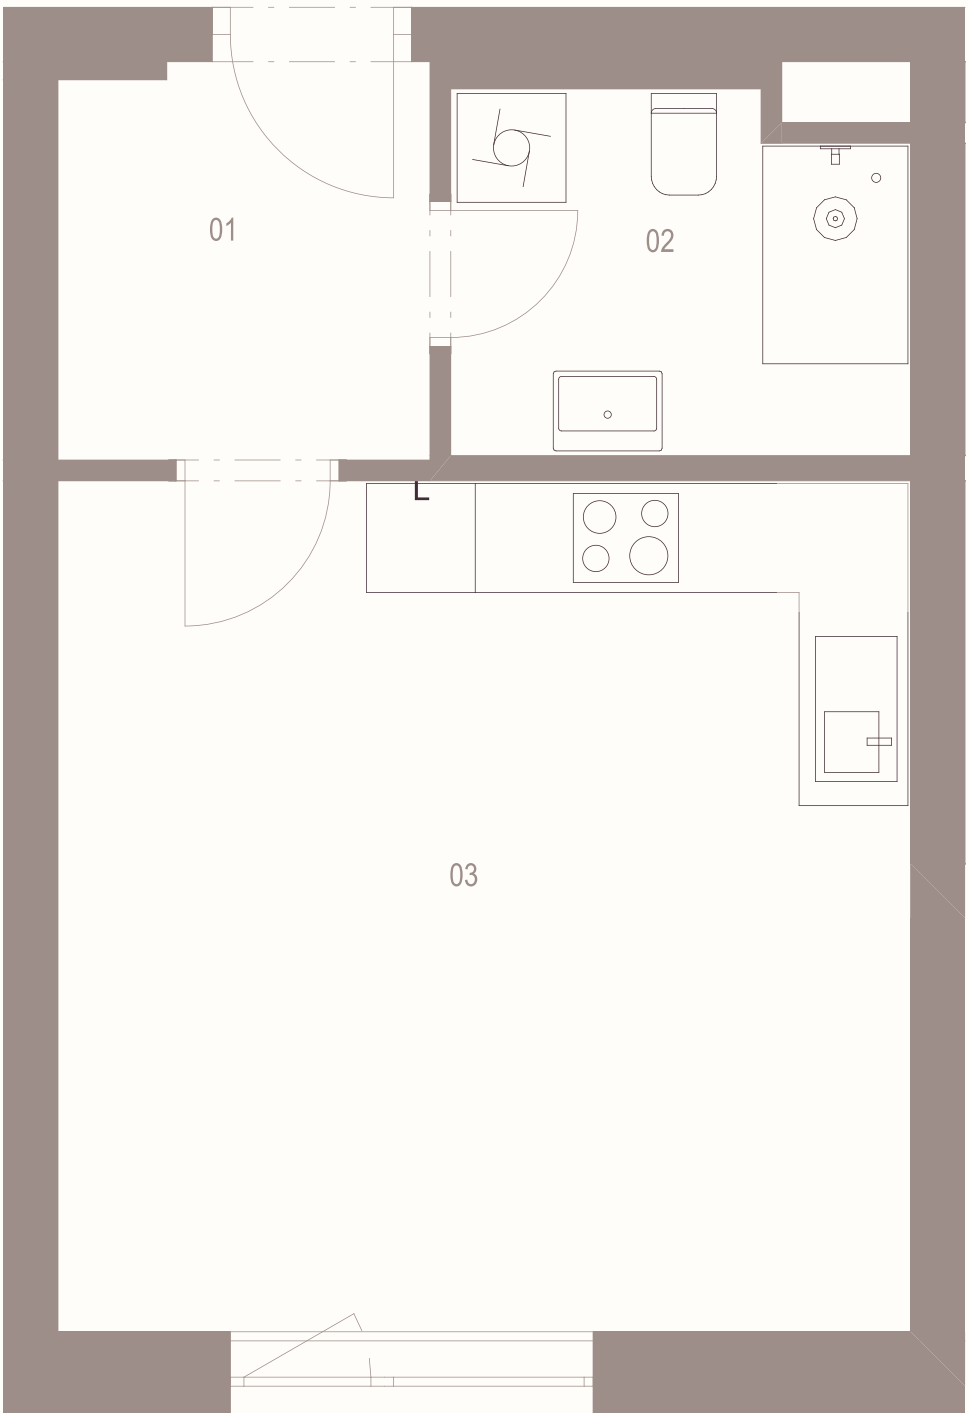


UPOZORNĚNÍ Podlahová plocha je stanovena dle nařízení vlády 366/2013 Sb. Nejsou do ní však započítány plochy instalačních šachet, které tak nenavýšují celkovou cenu bytu. Uvedené plochy, dispozice místností i umístění zabudovaného vybavení jsou orientačními údaji a skutečné provedení může být mírně odlišné. Nábytek a dekorace jsou ilustrativní a nejsou předmětem prodeje. Tento dokument není nabídkou ani předmluvní informací, závazné údaje jsou obsaženy pouze ve smluvní dokumentaci se zájemcem.

PROJEKT  
MEDKOVA

ČÍSLO BYTU  
2.02

PODLAŽÍ  
2.NP

| OZNAČENÍ | NÁZEV MÍSTNOSTI | PLOCHA   |
|----------|-----------------|----------|
| 01       | Předsíň         | 4.44 m²  |
| 02       | Koupelna        | 4.87 m²  |
| 03       | Obytný prostor  | 22.04 m² |

|                  |          |
|------------------|----------|
| Užitá plocha     | 31.36 m² |
| Celková plocha   | 31.36 m² |
| Podlahová plocha | 32.53 m² |

EPRE Chodov s.r.o.

Chodov  
14000 Praha 4  
IČO 17836522

[realestate@energo-pro.com](mailto:realestate@energo-pro.com)

[+420 704 882 674](tel:+420704882674)

