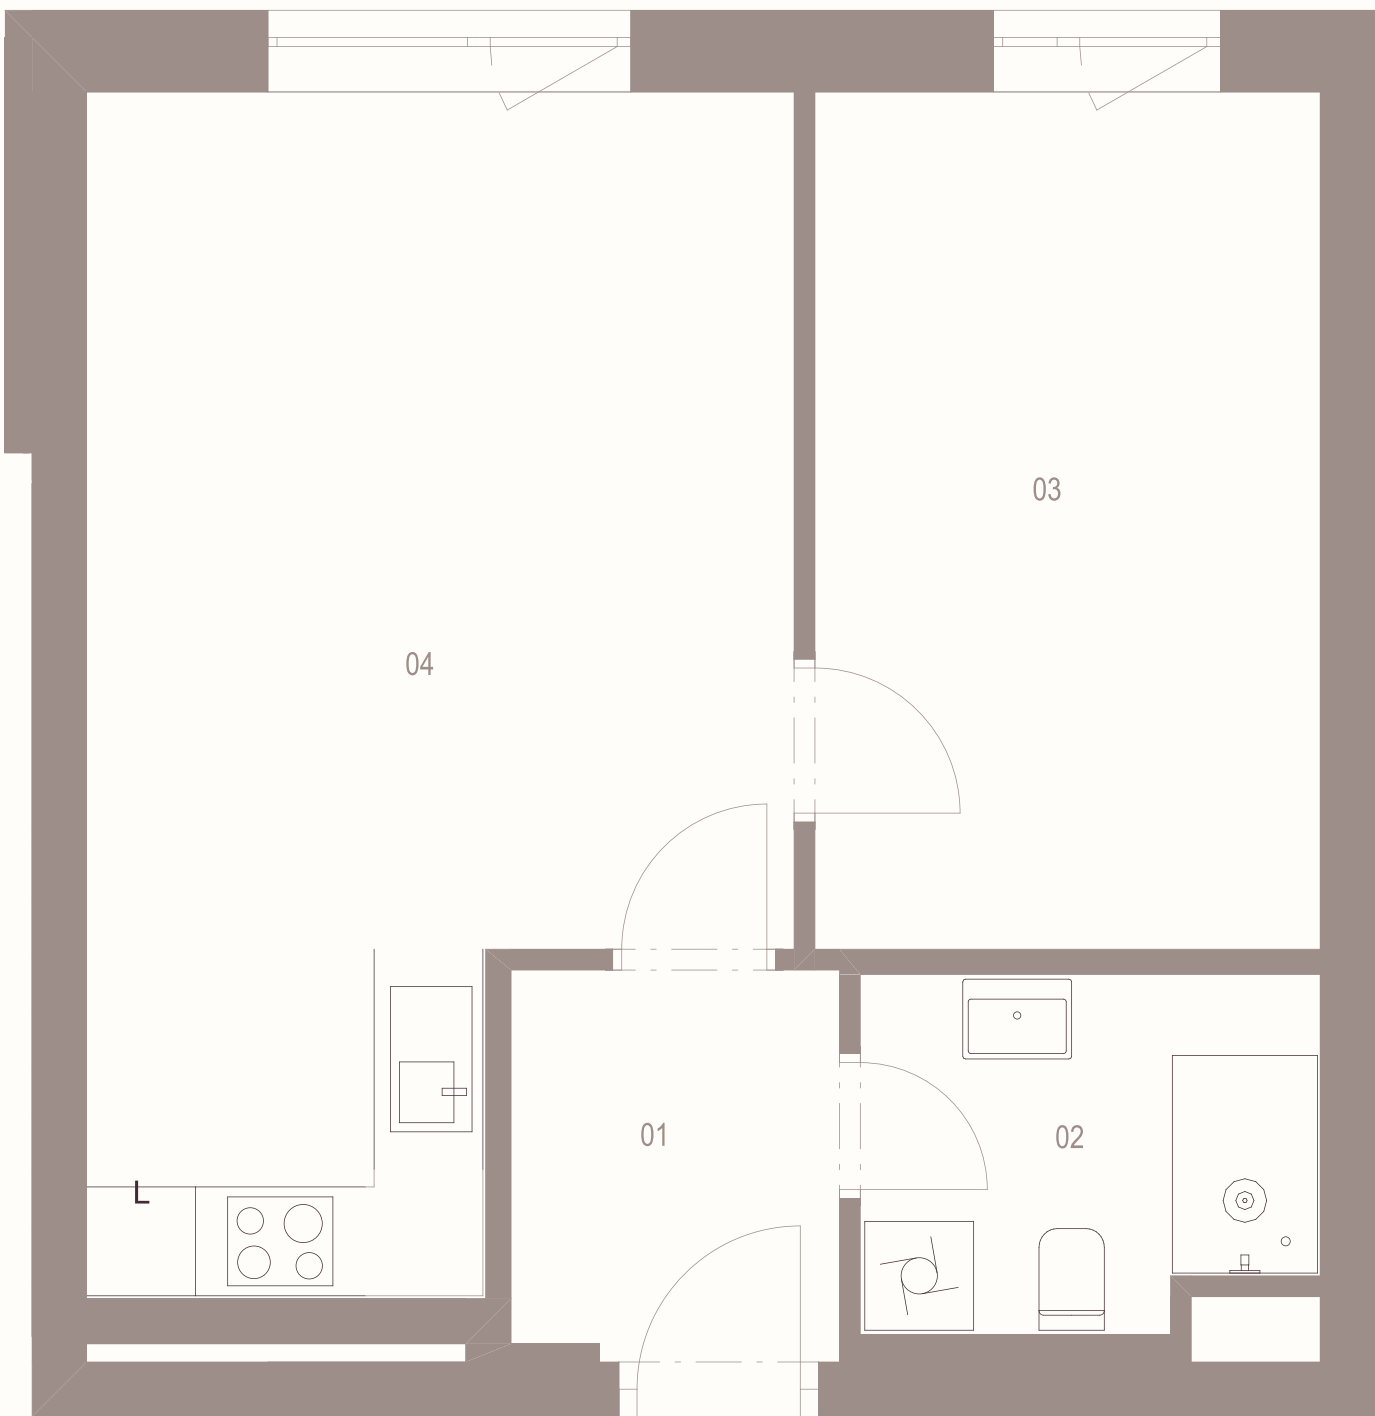


UPOZORNĚNÍ Podlahová plocha je stanovena dle nařízení vlády 366/2013 Sb. Nejsou do ní však započítány plochy instalačních šachet, které tak nenavýšují celkovou cenu bytu. Uvedené plochy, dispozice místností i umístění zabudovaného vybavení jsou orientačními údaji a skutečné provedení může být mírně odlišné. Nábytek a dekorace jsou ilustrativní a nejsou předmětem prodeje. Tento dokument není nabídkou ani předmluvní informací, závazné údaje jsou obsaženy pouze ve smluvní dokumentaci se zájemcem.

PROJEKT

MEDKOVA

ČÍSLO BYTU

2.08

PODLAŽÍ

2.NP

OZNAČENÍ	NÁZEV MÍSTNOSTI	PLOCHA
01	Předsíň	3.86 m²
02	Koupelna	4.76 m²
03	Ložnice	13.16 m²
04	Obytný prostor	22.66 m²

Užitá plocha	44.45 m²
Celková plocha	44.45 m²
Podlahová plocha	46.39 m²

EPRE Chodov s.r.o.

Chodov
14000 Praha 4
IČO 17836522

realestate@energo-pro.com

[+420 704 882 674](tel:+420704882674)

