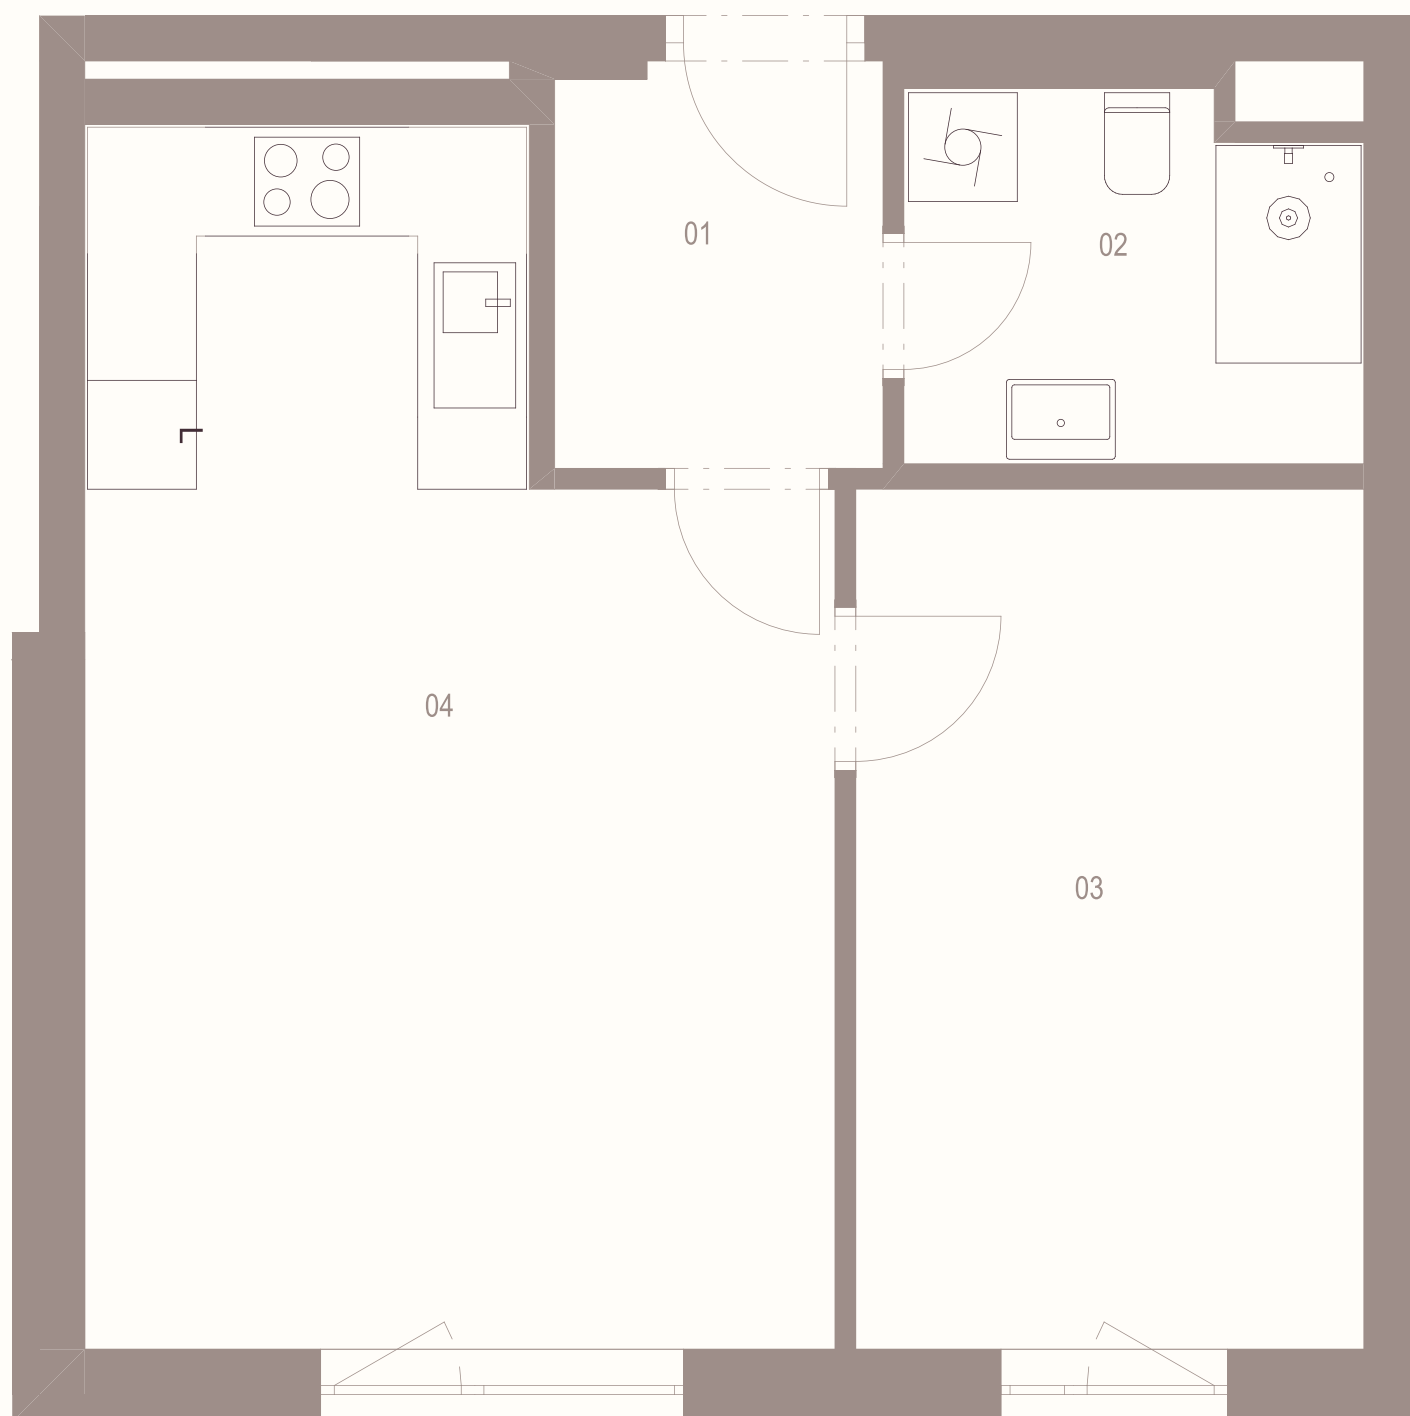


UPOZORNĚNÍ Podlahová plocha je stanovena dle nařízení vlády 366/2013 Sb. Nejsou do ní však započítány plochy instalačních šachet, které tak nenavýšují celkovou cenu bytu. Uvedené plochy, dispozice místností i umístění zabudovaného vybavení jsou orientačními údaji a skutečné provedení může být mírně odlišné. Nábytek a dekorace jsou ilustrativní a nejsou předmětem prodeje. Tento dokument není nabídkou ani předšmluvní informací, závazné údaje jsou obsaženy pouze ve smluvní dokumentaci se zájemcem.

PROJEKT

MEDKOVA

ČÍSLO BYTU

1.04

PODLAŽÍ

1.NP

OZNAČENÍ

NÁZEV MÍSTNOSTI

PLOCHA

01

Předsíň

4.01 m²

02

Koupelna

5.00 m²

03

Ložnice

13.27 m²

04

Obytný prostor

24,52 m²

Užitá plocha

46.81 m²

Celková plocha

46.81 m²

Podlahová plocha

48.78 m²

EPRE Chodov s.r.o.

Chodov

14000 Praha 4

IČO 17836522

realestate@energo-pro.com

[+420 704 882 674](tel:+420704882674)


ENERGO-PRO
REAL ESTATE